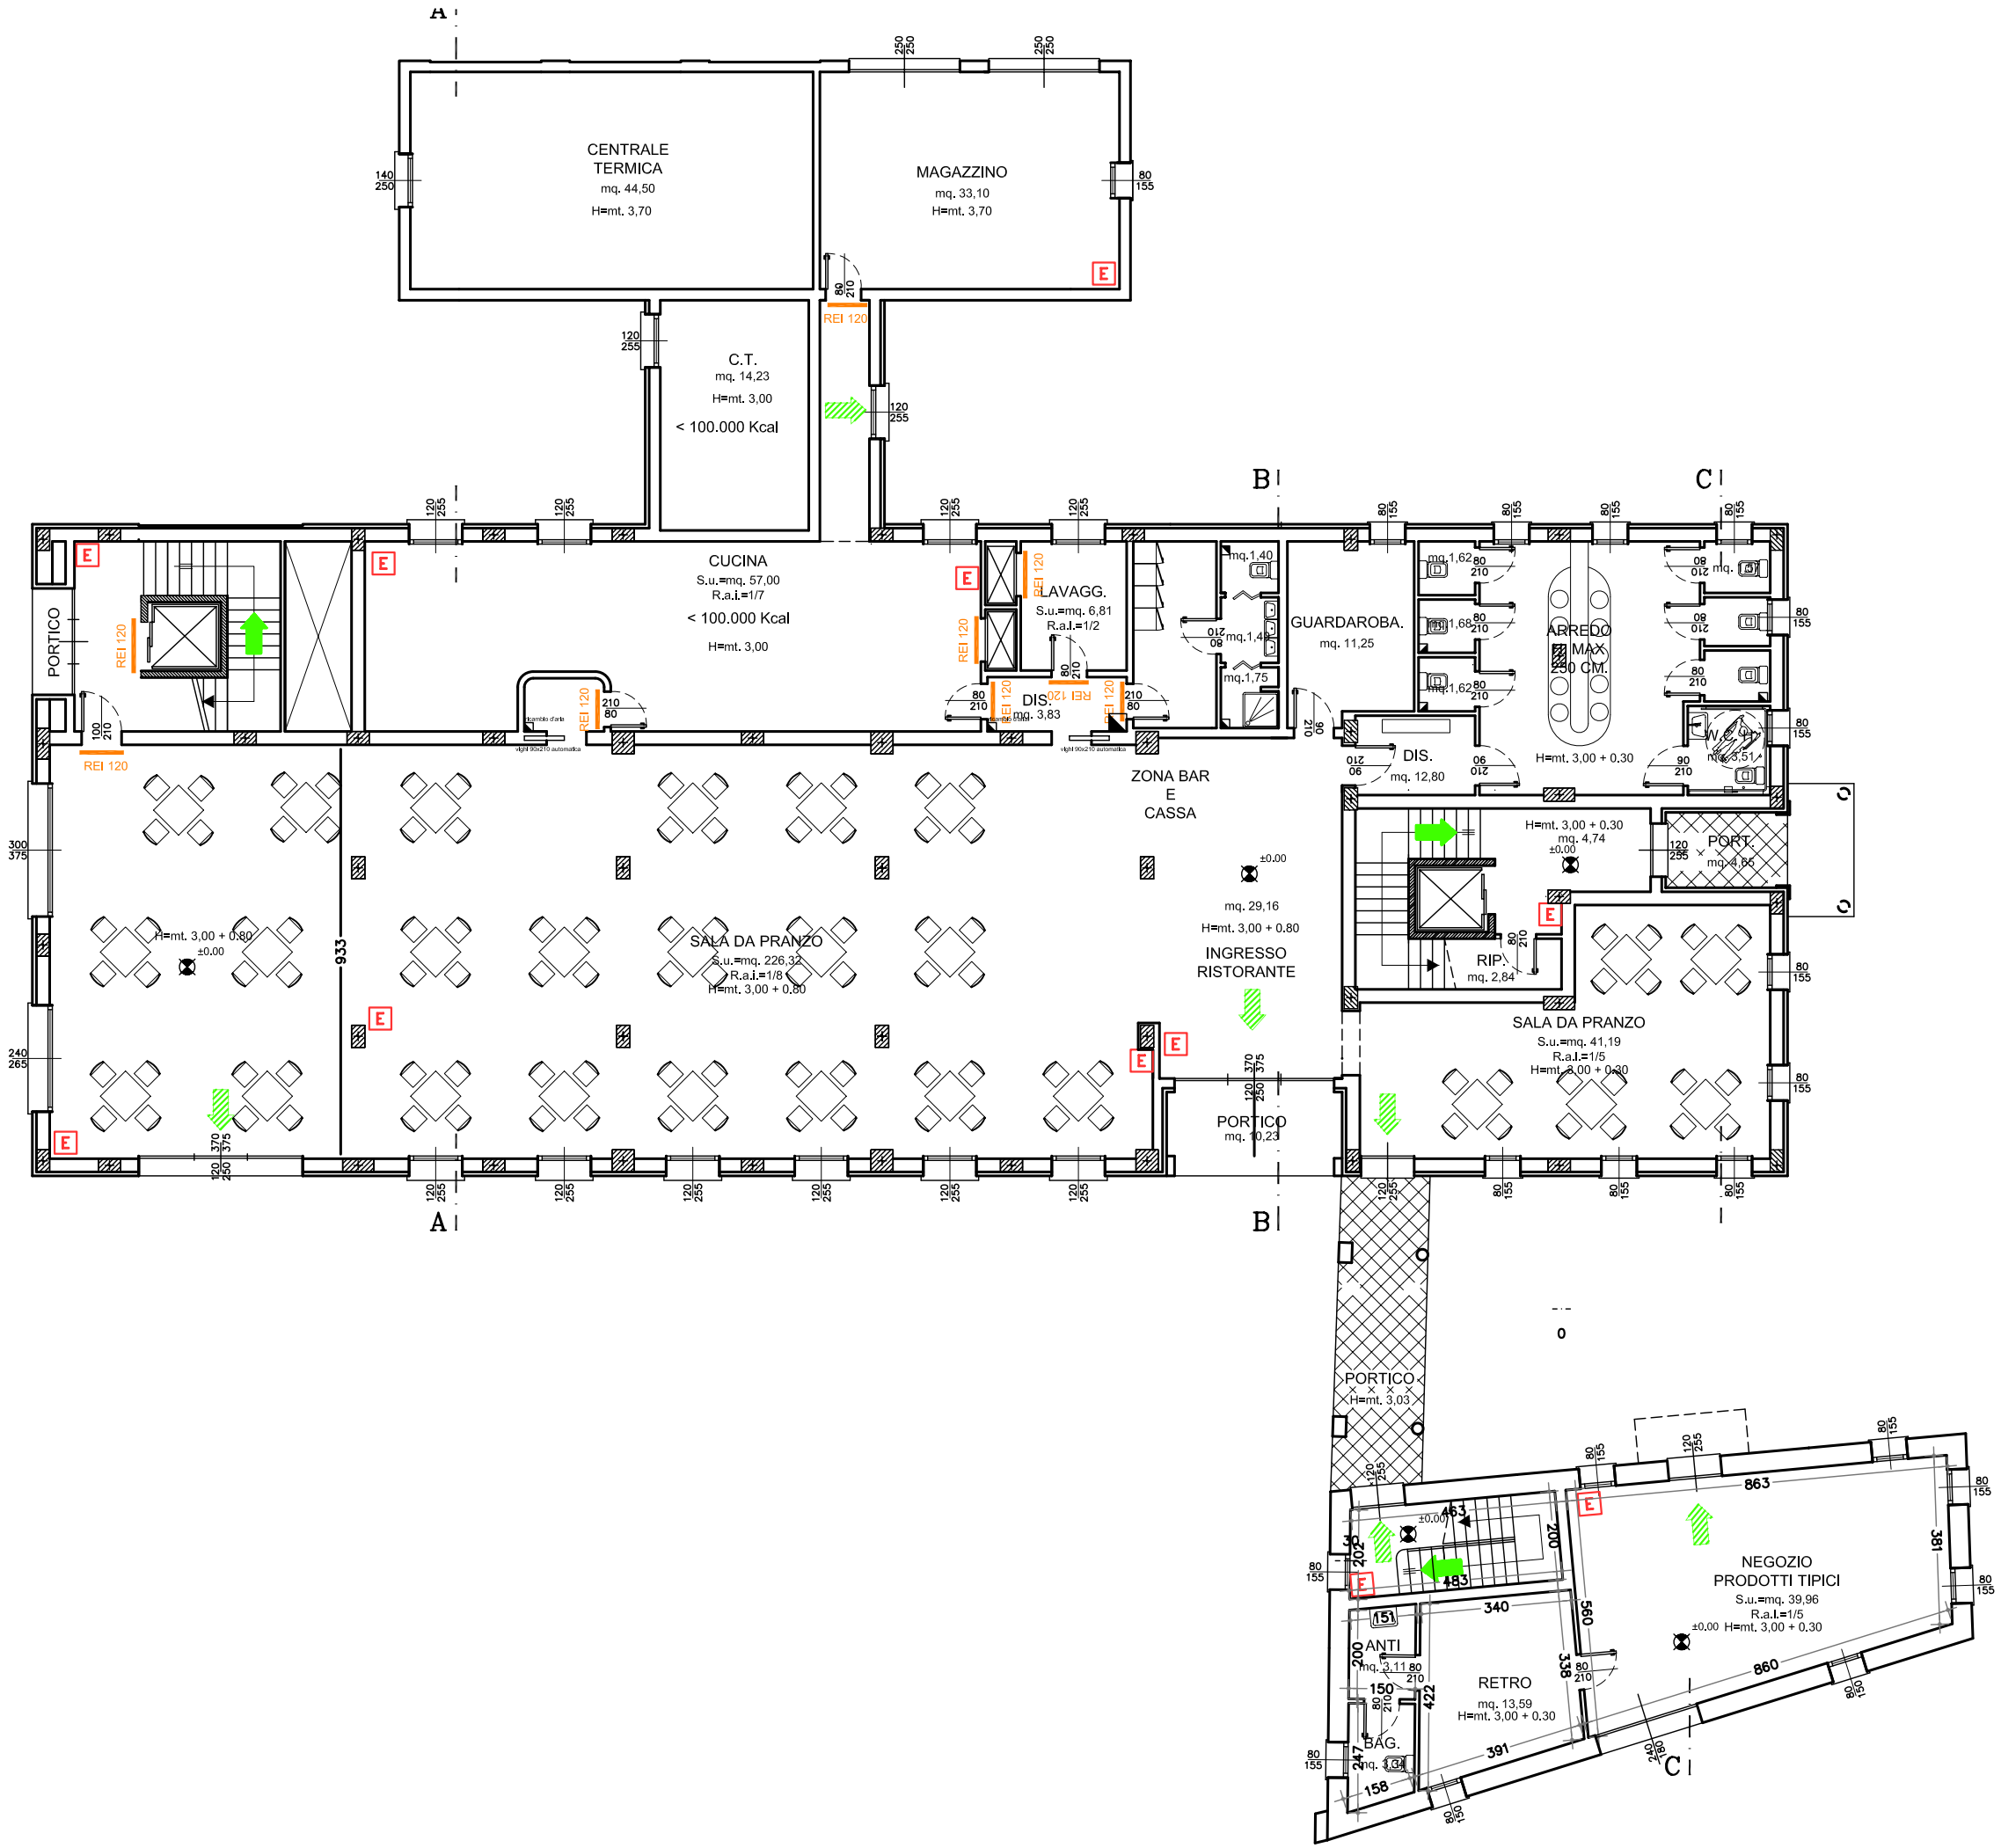
CENTRALE TERMICA
mq. 44,50
H=mt. 3,70
MAGAZZINO
mq. 33,10
H=mt. 3,70
C.T.
mq. 14,23
H=mt. 3,00
< 100.000 Kcal
CUCINA
S.u.=mq. 57,00
R.a.i.=1/7
< 100.000 Kcal
H=mt. 3,00
LAVAGG.
S.u.=mq. 6,81
R.a.i.=1/2
DIS.
mq. 3,83
GUARDAROBA.
mq. 11,25
ARREDO MAX 250 CM.
H=mt. 3,00 + 0,30
DIS.
mq. 12,80
PORTICO
REI 120
ZONA BAR E CASSA
mq. 29,16
H=mt. 3,00 + 0,80
INGRESSO RISTORANTE
SALA DA PRANZO
S.u.=mq. 226,32
R.a.i.=1/8
H=mt. 3,00 + 0,80
H=mt. 3,00 + 0,30
mq. 4,74
RIP.
mq. 2,84
SALA DA PRANZO
S.u.=mq. 41,19
R.a.i.=1/5
H=mt. 3,00 + 0,30
PORTICO
mq. 10,23
PORTICO
H=mt. 3,03
NEGOZIO PRODOTTI TIPICI
S.u.=mq. 39,96
R.a.i.=1/5
H=mt. 3,00 + 0,30
ANTI
mq. 3,11
RETRO
mq. 13,59
H=mt. 3,00 + 0,30
BAG.
mq. 1,34