


LEGENDA:

- FABBRICATO IN PROGETTO
- VERDE
- PAVIMENTAZIONE IN KLINKER
- PAVIMENTAZIONE IN AUTOBLOCCANTI

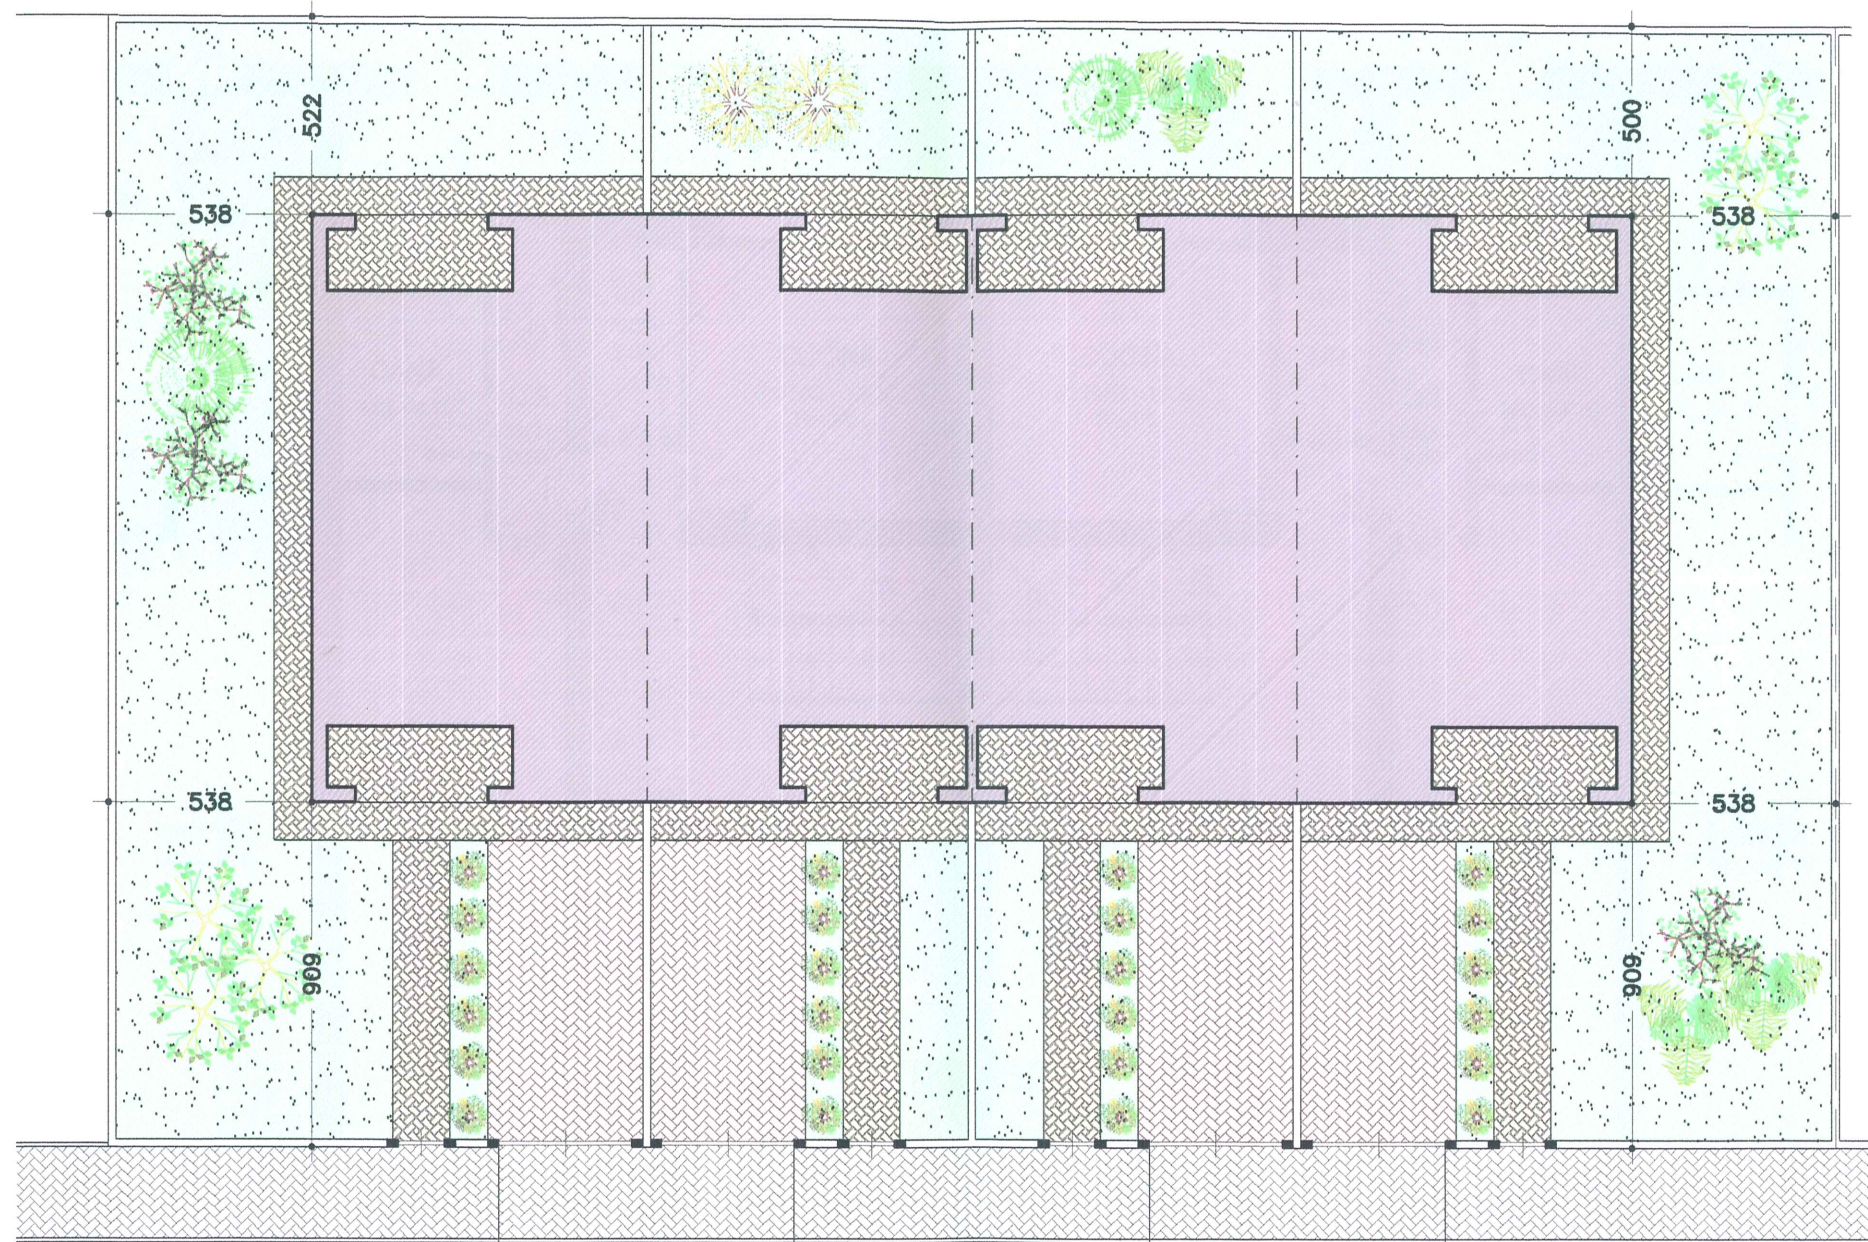

STRADA DI LOTTIZZAZIONE